


ANTRO AUKŠTO PLANAS
FIRST FLOOR PLAN

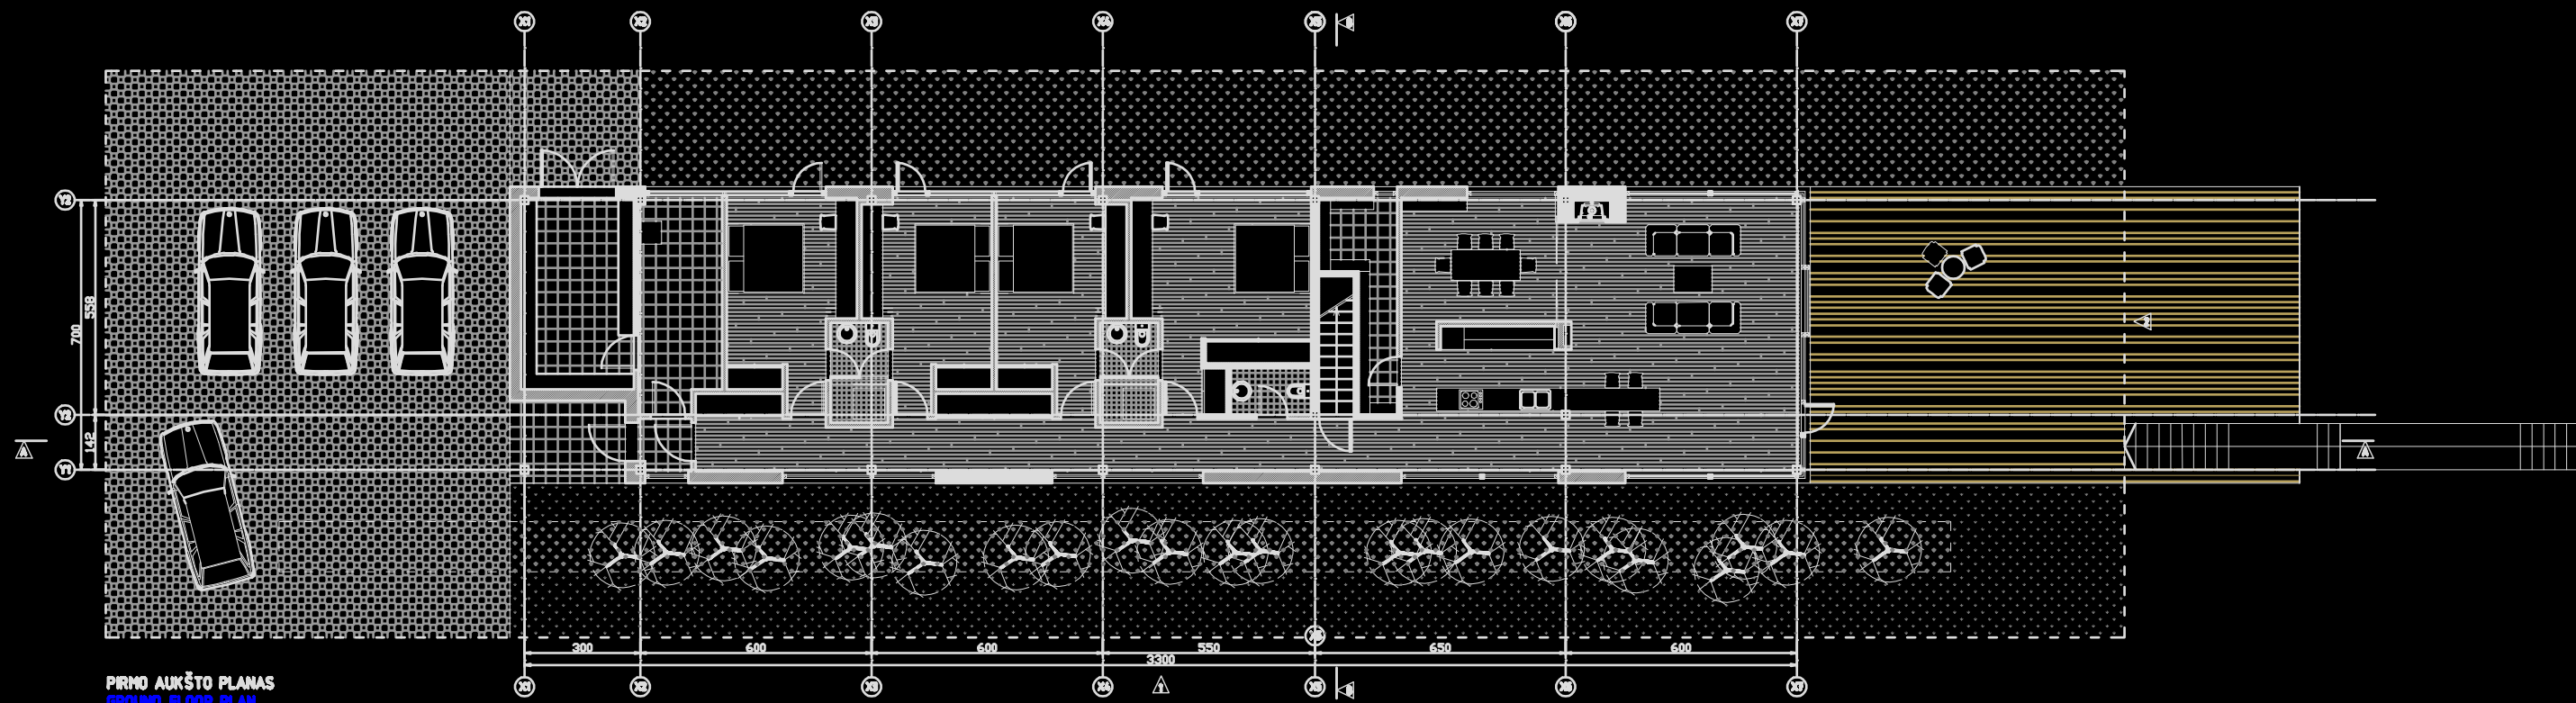

PIRMŲ AUKŠTO PLANAS
GROUND FLOOR PLAN